

LOCATION MAP
(NOT TO SCALE)



అంజని స్మార్క్ సిటీ

అభివృద్ధికి మీ తొలి పెట్టుబడి...

NUDA APPROVED LAYOUT
FLP No : 32/2023/1105/Nellore/DPMS

ధనలక్ష్మీపురం, కలివెలపాళెం రోడ్డు

Developers :



SRI LAKSHMI NILAYA, PLOT NO:15, SRIHARI NAGAR
BEHIND VYJAYANTHI DIGITAL MALL
NELLORE 524003

Associate with



ANJANI REALTY
SRI LAKSHMI NILAYA, PLOT NO:15, SRIHARI NAGAR
BEHIND VYJAYANTHI DIGITAL MALL, NELLORE - 524003



అంజని స్మార్క్ సిటీ

అభివృద్ధికి మీ తొలి పెట్టుబడి...

NUDA APPROVED LAYOUT

LAYOUT PATTERN OF Sy.NO:808,809/1-A,809-1-B Part, 828-Part ,829,830, 831-1, 831-2, 833-1,833-2, 834-1,834-2,834-3,835-1,835-2,835-3,857-1Part & 588-Part IN KAKUPALLI BIT-I REVENUE VILLAGE NELLORE RURAL MANDAL,SPSR NELLORE DISTRICT


నెల్లూరు సుదా పరిధిలో కేవలం 8.5 కి.మీ దూరంలో, నెల్లూరు నుండి ముత్తుకూరు వెళ్ళే దారిలో ధనలక్ష్మీపురం నుండి కలివెలపాళెం వెళ్ళే రోడ్డుకు అనేక విద్యాసంస్థలు, స్కూల్లు మరియు కాలేజీలు, హాస్పిటల్స్ రెసిడెన్షియల్ కాలనీలు నెల కొన్నవి. అన్ని వసతులతో వెంటనే ఇళ్ళు నిర్మించుకొనుటకు అనువుగా ఎక్కడినీ అంజని స్మార్క్ సిటీ అటు నివాసానికి కాకుండా ఇటు పెట్టుబడికి కూడా అనువుగా, మీ పెట్టుబడిని అతి తక్కువ సమయంలో రెట్టింపయ్యే అవకాశం మా అంజని స్మార్క్ సిటీ కు మాత్రమే సాధ్యం

లేఅవుట్ ప్రత్యేకతలు

- 100% క్లీయర్ టైటిల్ మరియు బ్యాంక్ లీగల్ ఆర్డెజిజర్ నుండి లీగల్ ఒప్పియన్ టీసుకోబడినది
- 100% రెవెన్యూ వారినే ల్యాండ్ కన్వర్షన్
- చిటి మరియు సి.సి రోడ్లు
- 40 అడుగుల మరియు 50 అడుగుల వెడల్పు గల రోడ్లు
- లే అవుట్ మొత్తం కరెంటు సౌకర్యం కలదు.
- 30 అడుగులలోనే మంచినీటి సౌకర్యం కలదు
- రోడ్డుకి ఇరువైపులా అవెన్యూ ప్లాంటేషన్
- లే అవుట్ ఎంట్రన్స్ నందు అర్చి మరియు గేట్
- లే అవుట్ చుట్టూ కాంపౌండ్ వాల్
- డ్రైనేజీ సౌకర్యం కలదు
- గృహనిర్మాణమునకు గవర్నమెంటు మరియు ప్రైవేటు బ్యాంకుల లోన్ సౌకర్యం కలదు

నెల్లూరు

నేడు జాతీయ, అంతర్జాతీయ కార్పొరేట్ కంపెనీలకు కేంద్రబిందువై, దేదీప్యమానంగా వెలుగొందుతోంది.

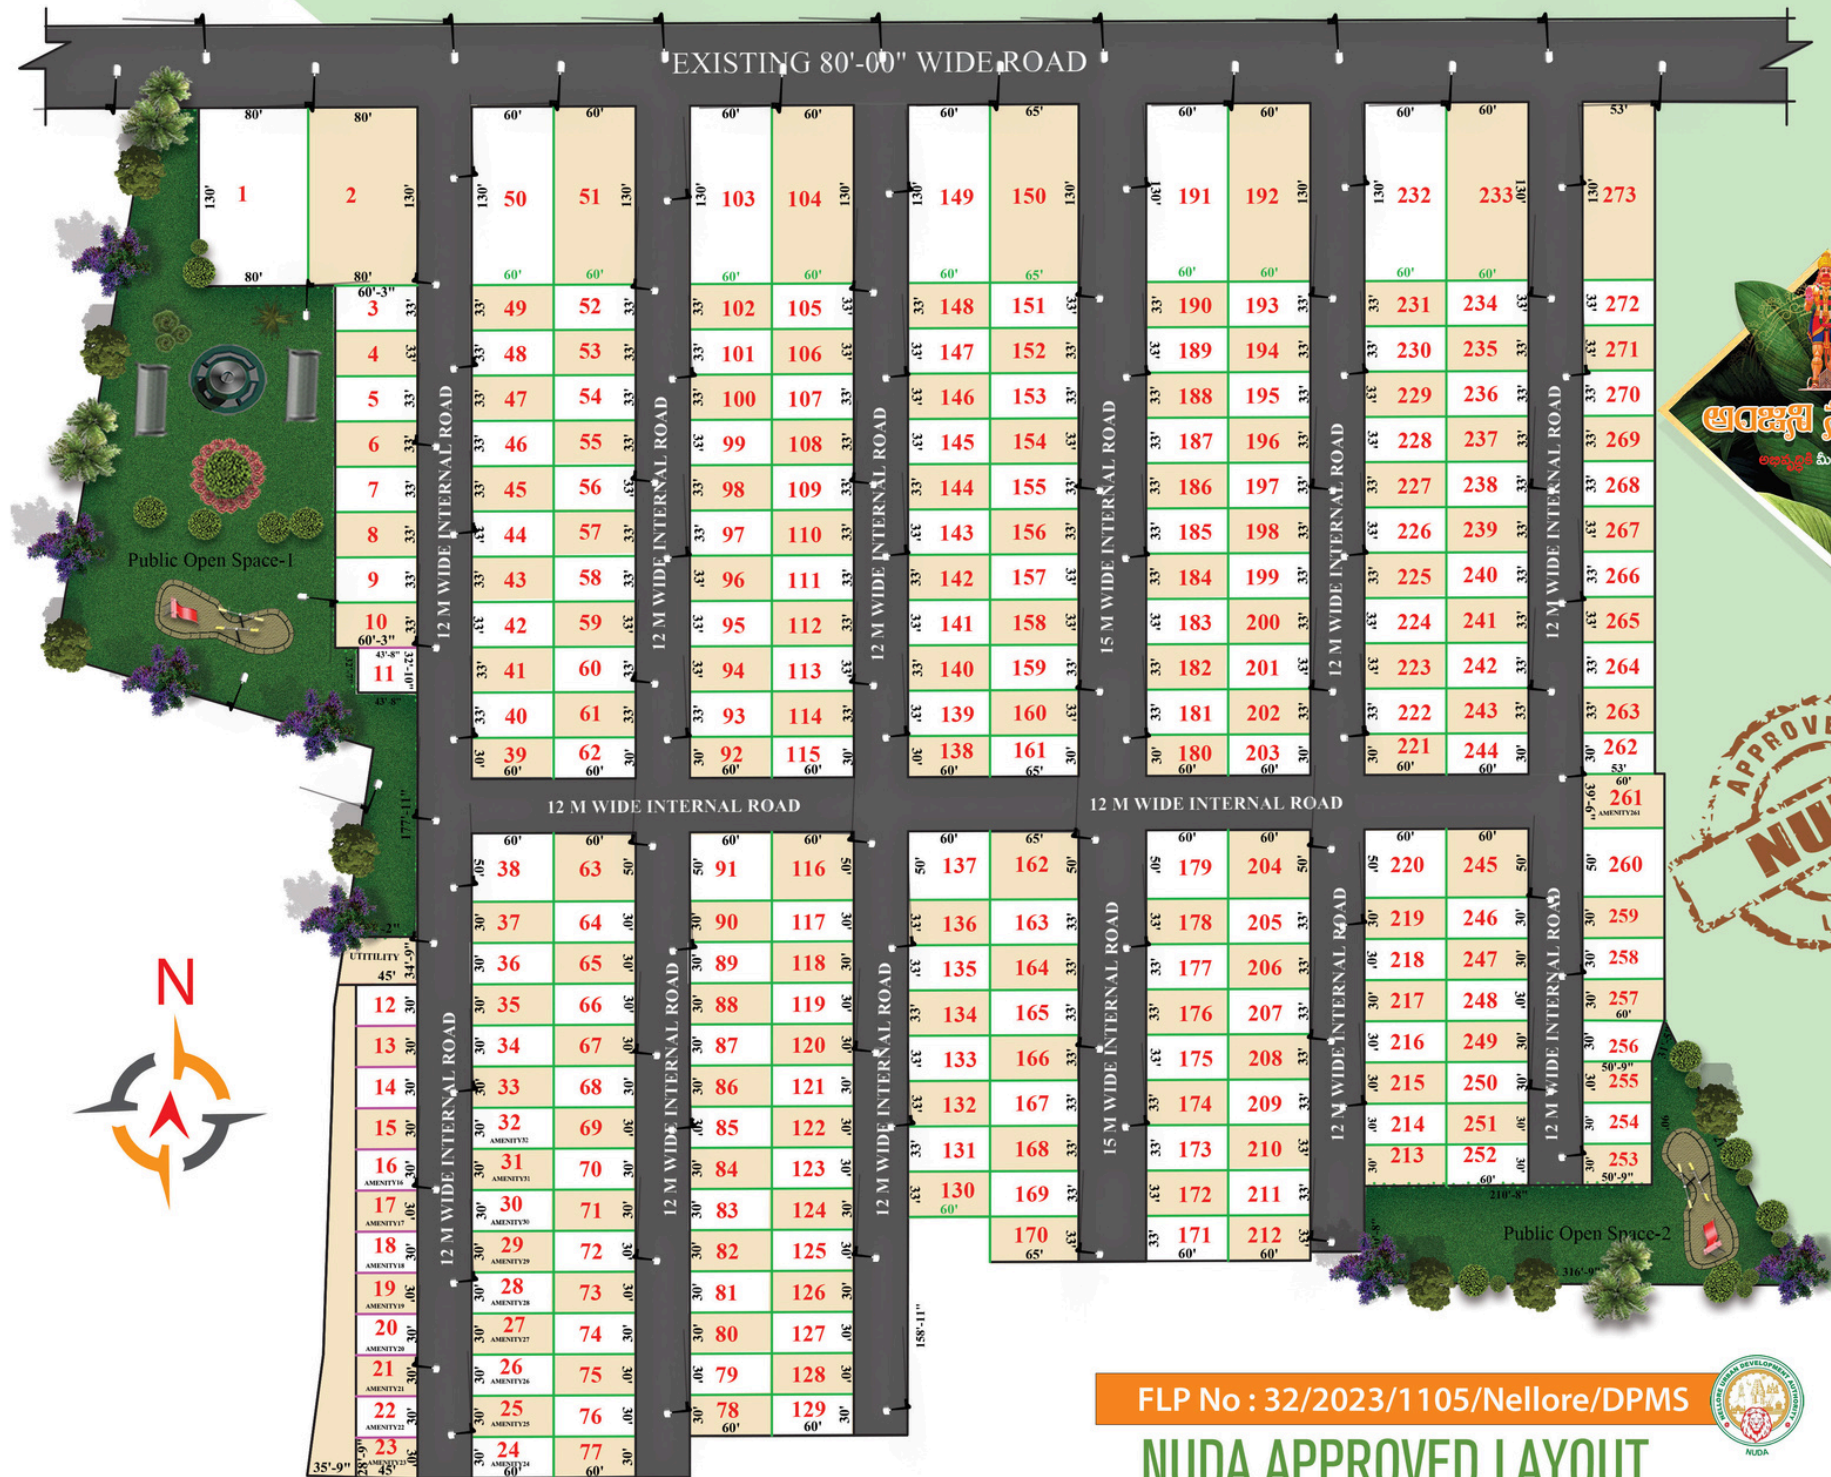

FLP No : 32/2023/1105/Nellore/DPMS

NUDA APPROVED LAYOUT

