

ROOT MAP



For More Details Contact :



Golden Balaji
SENSE OF TRUST

Plot No. 502, Manas Apartment, Srinivsa Agraharam,
Ramurthi Nagar, Nellore - 524 002.

GARUDADRI GREEN CITY

Opp. JIO Petrol Bunk, Gudur - Vakadu Main Road, Vidyanagar, Kota (M).

(FLP. No. 28/2024/1166/TUDA/DPMS)




25

అంకణముల
నుండి ప్లాట్ సైజ్
బ్యాంక్ లోన్ సౌకర్యం కలదు

విద్యానగర్‌లో మొట్టమొదటి
గేటెడ్ కమ్యూనిటీ వెంచర్

GARUDADRI Green City

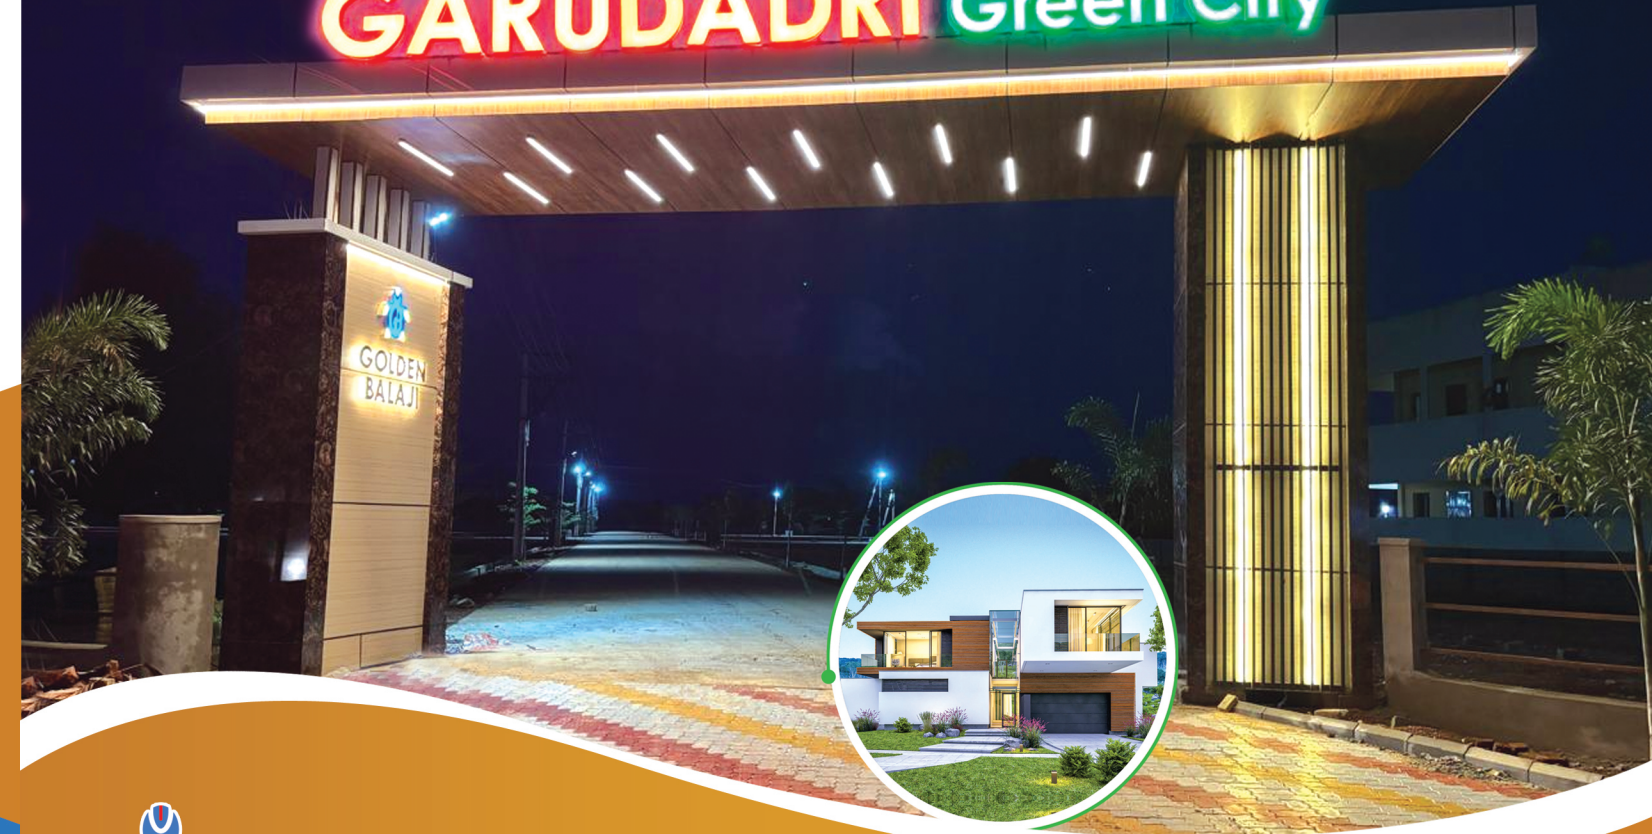

Golden Balaji
SENSE OF TRUST

PODALAKUR | GUDUR | KOTA | VIDYANAGAR

GARUDADRI GREEN CITY

(FLP. No. 28/2024/1166/TUDA/DPMS)



PLOTS AREA STATEMENT

Plot No.	Area Anks.	Plot No.	Area Anks.	Plot No.	Area Anks.	Plot No.	Area Anks.	Plot No.	Area Anks.	Plot No.	Area Anks.	Plot No.	Area Anks.	Plot No.	Area Anks.
1	32.00	14	33.00	27	27.24	40	25.00	52	25.00	65	25.00	78	19.38	91	27.50
2	30.31	15	33.00	28	43.06	41	25.00	53	25.00	66	25.00	79	19.38	92	27.50
3	32.00	16	33.00	29	25.00	42	25.00	54	25.00	67	25.00	80	27.50	93	27.50
4	33.05	17	55.54	30	25.00	43	25.00	55	25.00	68	25.00	81	27.50	94	27.50
5	32.88	18	52.13	31	25.00	44	25.00	56	25.00	69	25.00	82	27.50	95	27.50
6	32.88	19	21.00	32	25.00	45	25.00	57	25.00	70	25.00	83	27.50	96	27.50
7	23.26	20	93.10	33	25.00	46	25.00	58	25.00	71	43.06	84	27.50	97	27.50
8	23.26	21	41.67	34	25.00	47	25.00	59	25.00	72	27.38	85	27.50	98	27.50
9	33.00	22	42.88	35	25.00	48	25.00	60	25.00	73	27.38	86	27.50		
10	33.00	23	41.15	36	25.00	49	43.06	61	25.00	74	27.38	87	27.50		
11	33.00	24	31.14	37	25.00	50	43.06	62	25.00	75	27.31	88	47.36		
12	33.00	25	37.85	38	25.00	51	25.00	63	25.00	76	27.19	89	27.50		
13	33.00	26	35.94	39	25.00			64	25.00	77	27.19	90	27.50		

STINEMDOLLEVED LNOYAT

- సోలార్ ఫినిషింగ్తో కూడిన RCC కాంపౌండ్ వాల్
- 100% క్లియర్ టైటిల్
- 40 అడుగుల సిమెంట్ రోడ్స్
- అండర్ గ్రౌండ్ డ్రైనేజీ సిస్టమ్
- ఓపెన్ జిమ్ సౌకర్యం కలదు.
- వెంటనే ఇల్లు కట్టుకునే సౌకర్యం.
- అవెన్యూ ప్లాంట్షన్ విత్ డ్రిప్ సిస్టమ్
- పార్క్‌డెవలప్‌మెంట్ & చిల్డ్రన్స్ ప్లే గ్రౌండ్
- పుల్ లేఅవుట్ 3 ఫేస్ ఎలక్ట్రిసిటీ ఫెసిలిటీ
- సి.సి. కెమెరా సర్వైయిలన్స్ సెక్యూరిటీ ఫెసిలిటీ
- రోడ్డుకు ఇరువైపులా వాకింగ్ ట్రాక్ (పుట్ పాత్)